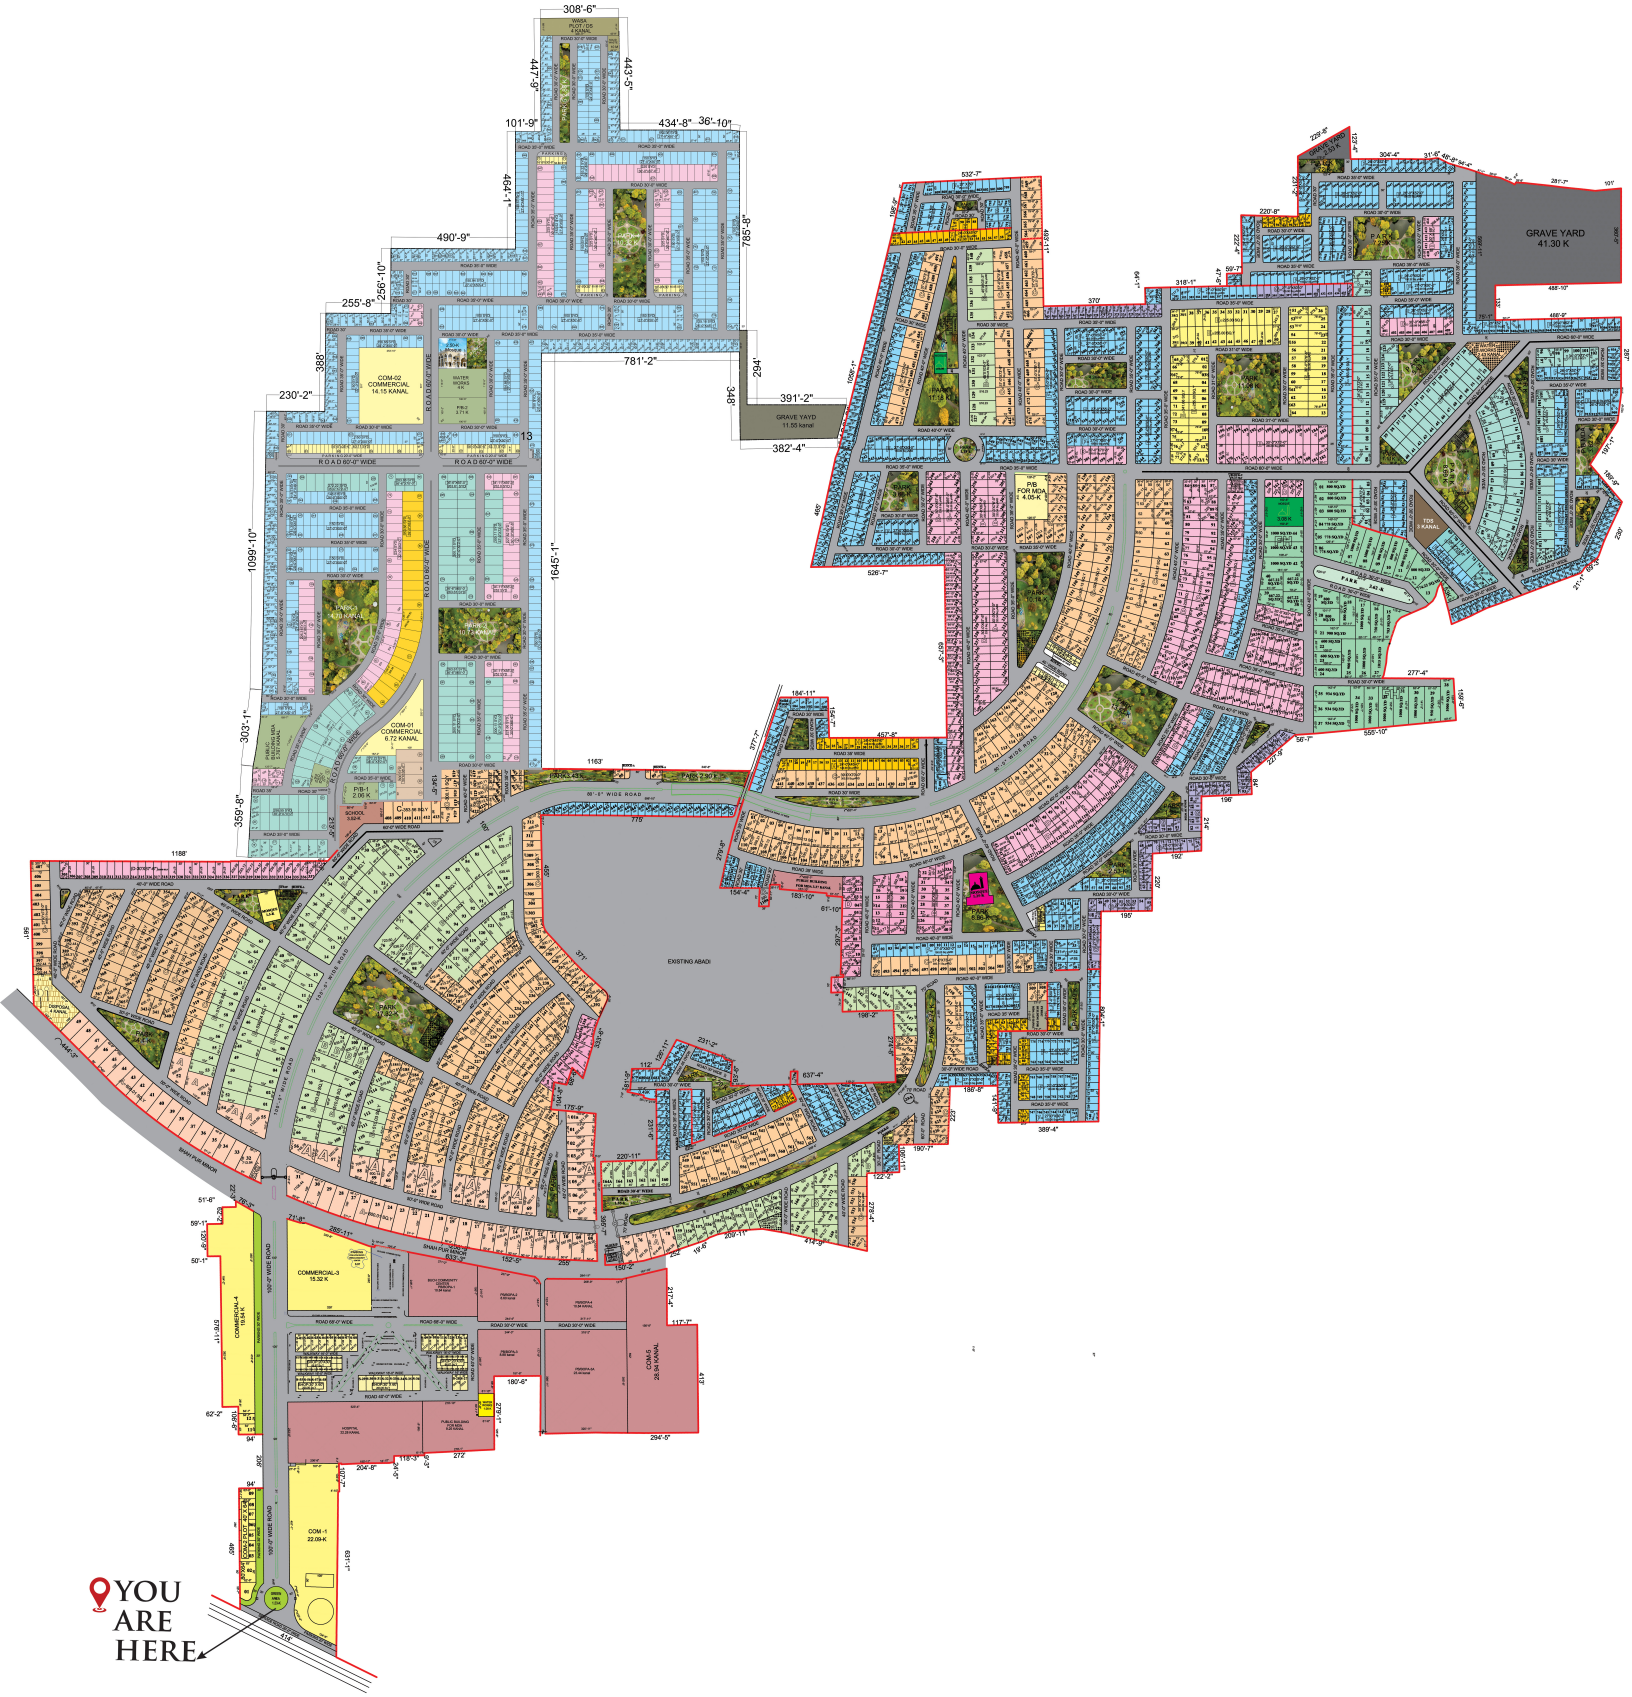
GRAVE YARD
41.30 K
GRAVE YAYD
11.55 kanal
COM-02
COMMERCIAL
14.15 KANAL
COM-01
COMMERCIAL
6.72 KANAL
COMMERCIAL-3
15.32 K
COMMERCIAL-4
19.8 K
COM-1
22.09-K
COM-5
28.84 KANAL
EXISTING ABADI
P/B
FOR MDA
4.05-K
P/B-1
2.96 K
SCHOOL
1.82-K
PARK
4.00 KANAL
PARK
10.2 KANAL
PARK
17.8 K
PARK
1.71 K
PARK
2.97 K
PARK
1.00 K
PARK
1.00 K
PARK
1.00